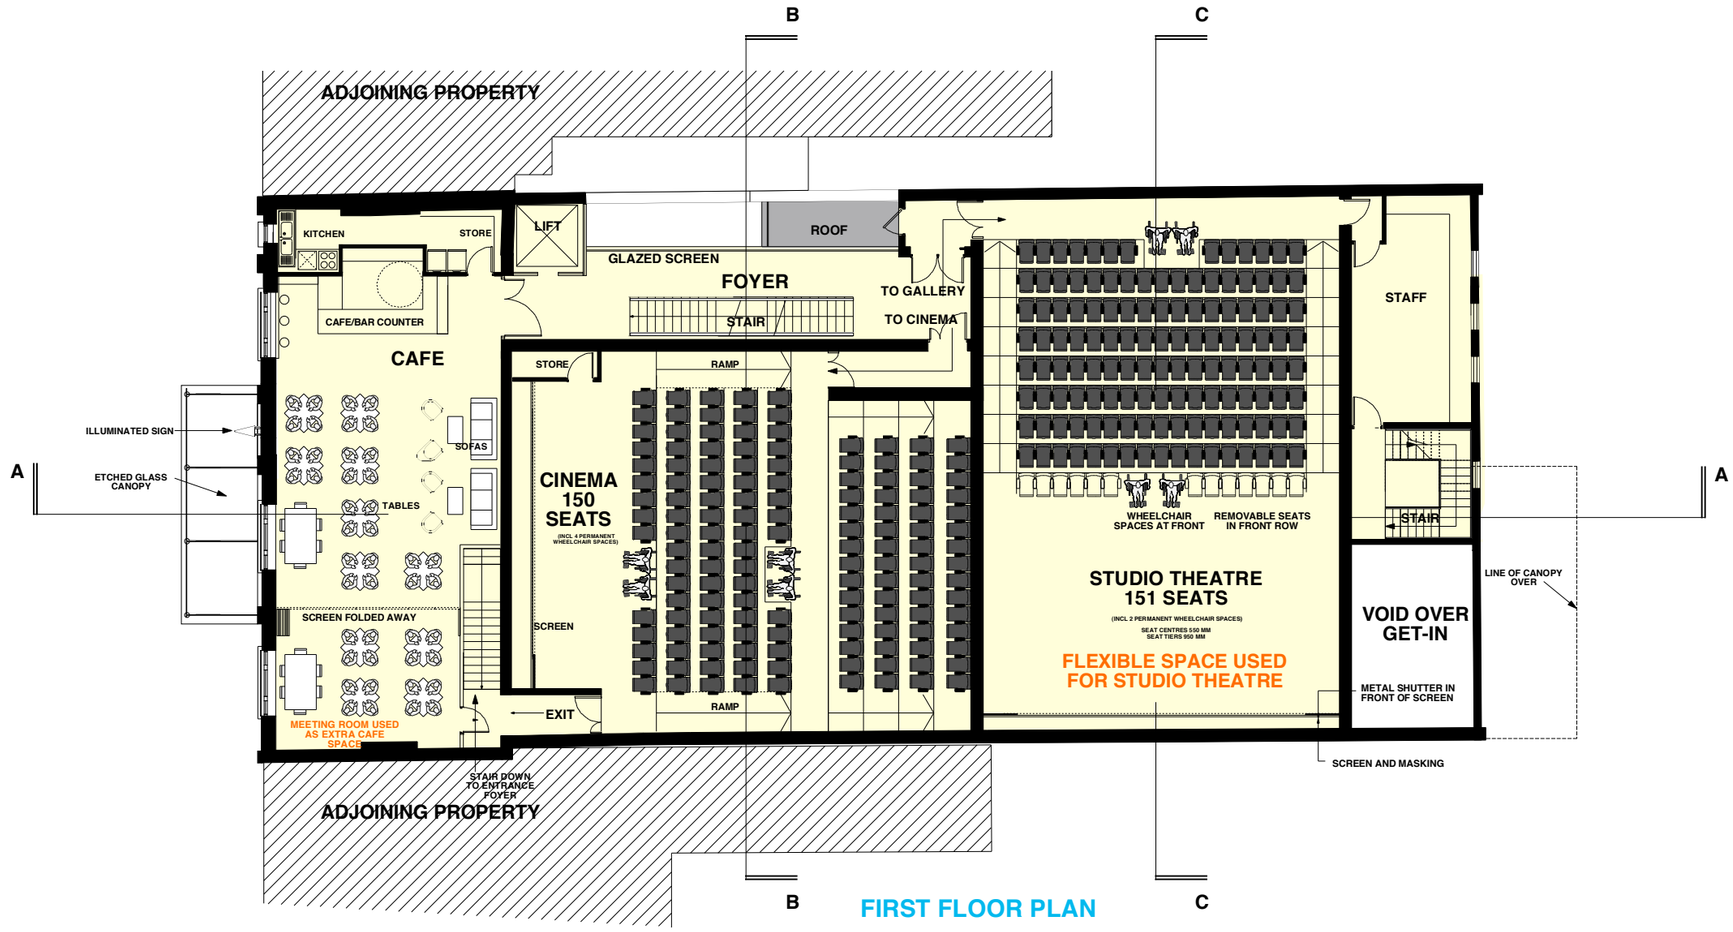

FIRST FLOOR PLAN

BURRELL • FOLEY • FISCHER LLP

BURRELL FOLEY FISCHER LLP . ARCHITECTS & URBAN DESIGNERS

YORK CENTRAL . 70-78 YORK WAY . LONDON N1 9AG

TEL 020 7713 5333 . FAX 020 7713 5444 . E-MAIL mail@bff-architects.co.uk

WEB www.bff-architects.co.uk

Copyright ©

IN CONSULTATION WITH:

CHRISTOPHER SANDERS ARCHITECT
12 - 14 HALL SQUARE DENBIGH DENBIGHSHIRE LL16 3NU
TEL: 01745 813852 FAX: 01745816829 e-mail c-sanders@btconnect.com

THE SCALA CINEMA AND ARTS CENTRE, PRESTATYN
SK-20A PROPOSED FIRST FLOOR PLAN

15 DECEMBER 2003

0 2 4 6 8 10

DRAWN BY: AJ CHECKED BY: SF